



POWIATOWY ZARZĄD DRÓG

we Włocławku z/s w Jarantowicach

87 - 850 CHOCEŃ

Tel./fax (0 - 54) 284 - 64 - 87, Tel. (0 - 54) 284 - 62 - 90

e-mail: pzd@list.pl pzdwlo@neostrda.pl

NIP: 888 - 24 - 25 - 294

Konto: KDBS o/Włocławek nr 36 9550 0003 2001 0075 4192 0001

Jarantowice, 24.08.2021 r.

TZ.520.18.2021

ZAPYTANIE

Powiatowy Zarząd Dróg we Włocławku z/s w Jarantowicach zaprasza do składania ofert na:

Wykonanie przewiertów poziomych pod drogami powiatowymi powiatu włocławskiego.


1. Termin składania ofert: do **27.08.2021 r.** do godz. **14³⁰**
2. Miejsce składania ofert: Powiatowy Zarząd Dróg we Włocławku z/s w Jarantowicach, 87-850 Choceń.
3. Forma składania ofert: pisemna osobiście bądź kierować faksem lub pod nr (054) 284-64-87, mailowo pzd@list.pl.
4. Termin wykonania przewiertów: do **30.09.2021 r.**
5. Czas związania z ofertą - **14 dni.**
6. Warunki udziału w postępowaniu: **posiadanie sprzętu oraz zasobów ludzkich do realizacji przedmiotu zlecenia.**
7. Kryterium wyboru najkorzystniejszej oferty: **najniższa cena za wykonanie 1 mb przewiertu dla danej średnicy, wg ilości w zapytaniu ofertowym.**
8. Inne postanowienia:
 - należy wykonać w m. Wieniec gmina Brześć Kuj. pod drogą powiatową 2 przejścia wraz z zamontowaniem rur PE Ø300 mm i 5 przejść pod zjazdami z rur PE Ø200; w m. Dębianski gm. Kowal 1 przejście pod drogą wraz z zamontowaniem rury PE Ø300 mm. Przejścia należy wykonać metodą przewiertu ze spadkiem do 3%. W załączeniu mapka z orientacyjną lokalizacją przewiertów pod drogą.
 - głębokość wykonania przewiertu do 1,5 od poziomu nawierzchni jezdni,
 - przewiert realizowany będą jako połączenie rowów przydrożnych, długość rur pod drogami ok.. 8,0 m. długość rur pod zjazdami ok. 6,0m.
 - orientacyjna lokalizacja przewiertów wg załączonych mappek.
 - płatność nastąpi za rzeczywistą ilość zamontowanych rur. Zamawiający dopuszcza możliwość zwiększenia zakresu zamówienia
9. Informacje szczegółowe na temat zamówienia dostępne są: pod nr tel. (054) 284-64-87.

Wybór oferty nastąpi zgodnie z Zarządzeniem nr 2/2021 z dnia 01.02.2021 r. dotyczącym udzielania zamówień o wartości szacunkowej nie przekraczającej równowartość kwoty 130.000 zł/netto w zakresie wydatków bieżących z zastrzeżeniem art. 70¹ ust. 3 oraz art. 70³ ust. 2 kodeksu cywilnego.


DYREKTOR


mgr inż. Tadeusz Wiśniewski

Dobniak

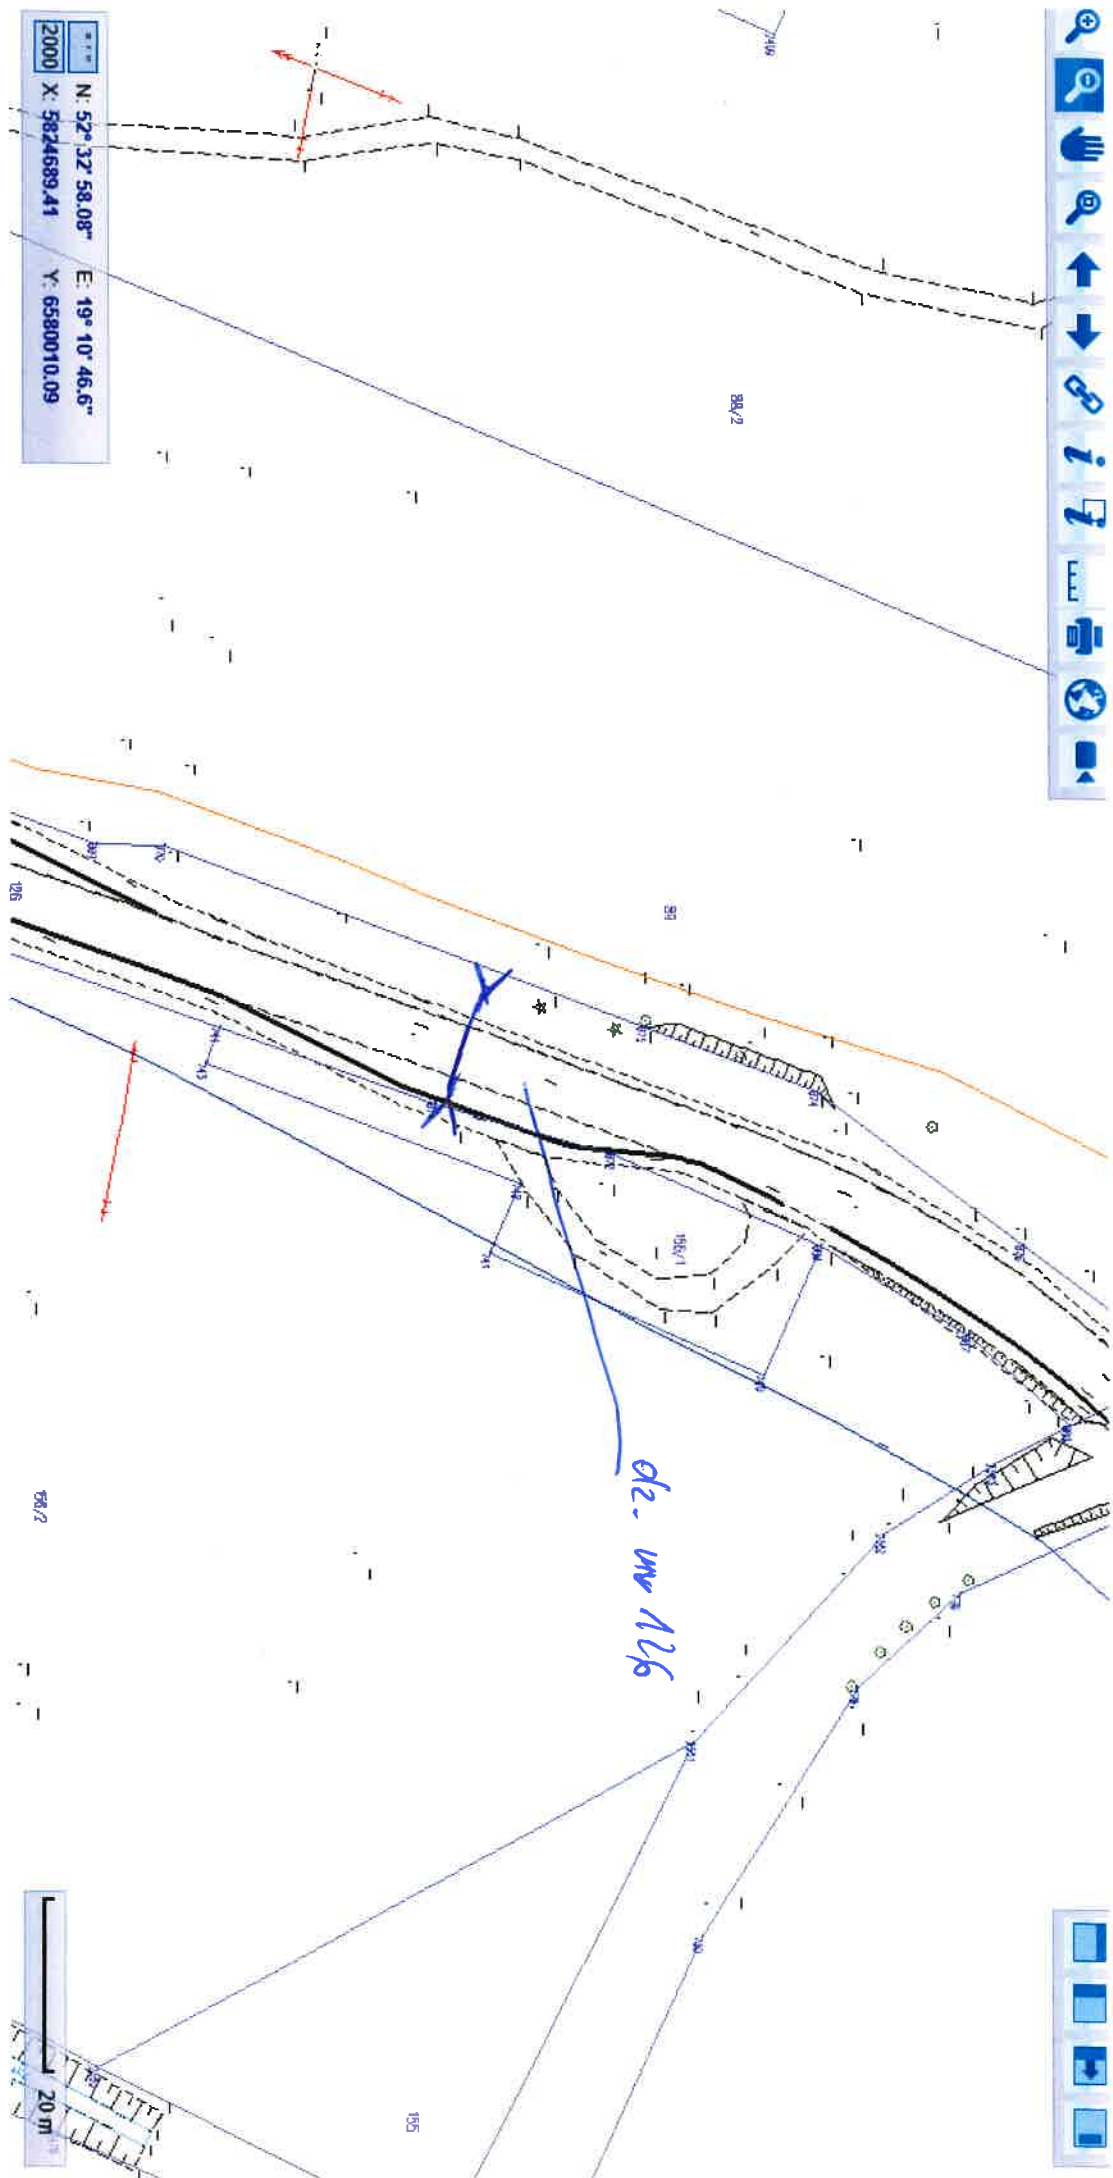

Niemce

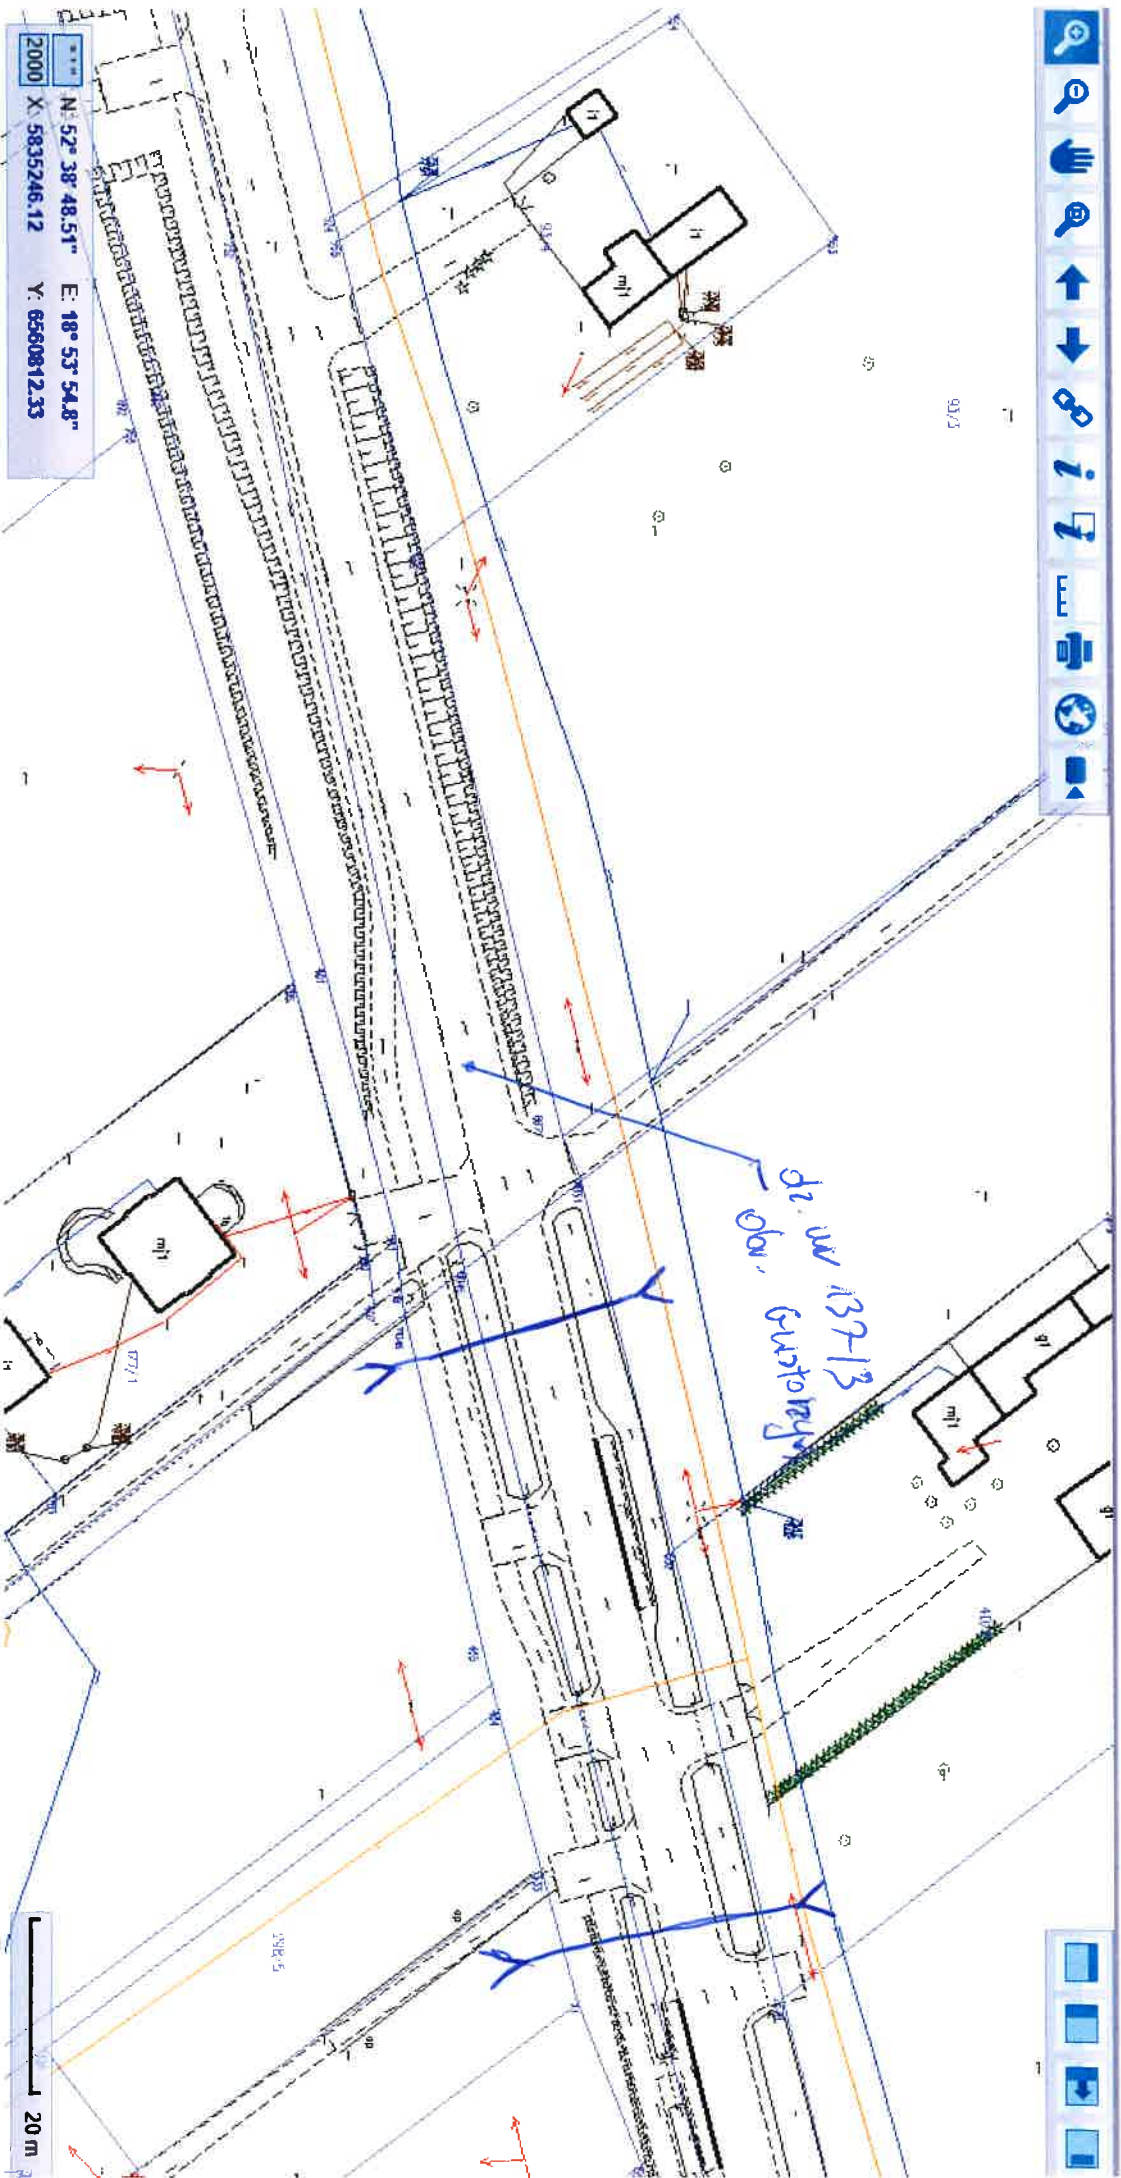

N: 52° 38' 48.51" E: 18° 53' 54.8"
2000 X: 5835246.12 Y: 6560812.33

20 m